



# Associação de Futebol de Braga

INSTITUIÇÃO DE UTILIDADE PÚBLICA  
MEDALHA DE BONS SERVIÇOS DESPORTIVOS  
FUNDADA EM 1922  
FILIADA NA FEDERAÇÃO PORTUGUESA DE FUTEBOL  
CONTRIBUINTE N° 501 082 700  
www.afbraga.com

Época: 2019/2020

## COMUNICADO OFICIAL N.º 158

**DATA: 24 de OUTUBRO de 2019**

COMUNICAMOS AOS CLUBES NOSSOS FILIADOS, E DEMAIS INTERESSADOS:

EPOCA 2019 / 2020

**FUTEBOL  
9**

- CAMPEONATO DISTRITAL DE INFANTIS / FUTEBOL 9
- NORMAS


Através do presente Comunicado Oficial, informamos as Normas importantes a observar nesta Competição:

- 1 - Tempo de Jogo: 60 minutos divididos em duas partes de 30 minutos cada, com intervalo de 10 minutos;
- 2 - Bola adotada: bola n.º 4;
- 3 - Número de Jogadores: podem ser incluídos na Ficha Técnica até 16 jogadores por jogo;
- 4 - Substituições: número indeterminado, sem paragem para a sua efetuação ("volantes");
- 5 - Balizas: 6m x 2m;
- 6 - Fora-de-jogo: meio campo da equipa adversária (como no Futebol 11);
- 7 - Terreno de Jogo: (ver exemplo anexo). Gradualmente, a Direção da AF Braga, ouvido o Conselho Técnico, Órgão responsável pela aferição das condições regulamentares dos recintos desportivo onde se disputam jogos de Provas Oficiais, entende que se deve adotar as medidas e marcações regulamentadas pela Federação Portuguesa de Futebol nas suas competições de Futebol 9. Nesta conformidade, chamamos a atenção para que os Clubes, dentro das suas possibilidades e com a urgência possível, adotem em definitivo, tais medidas e marcações.

Junto enviamos exemplos para o terreno de jogo.

O Secretário-Geral da A.F. Braga

Jorge Monteiro

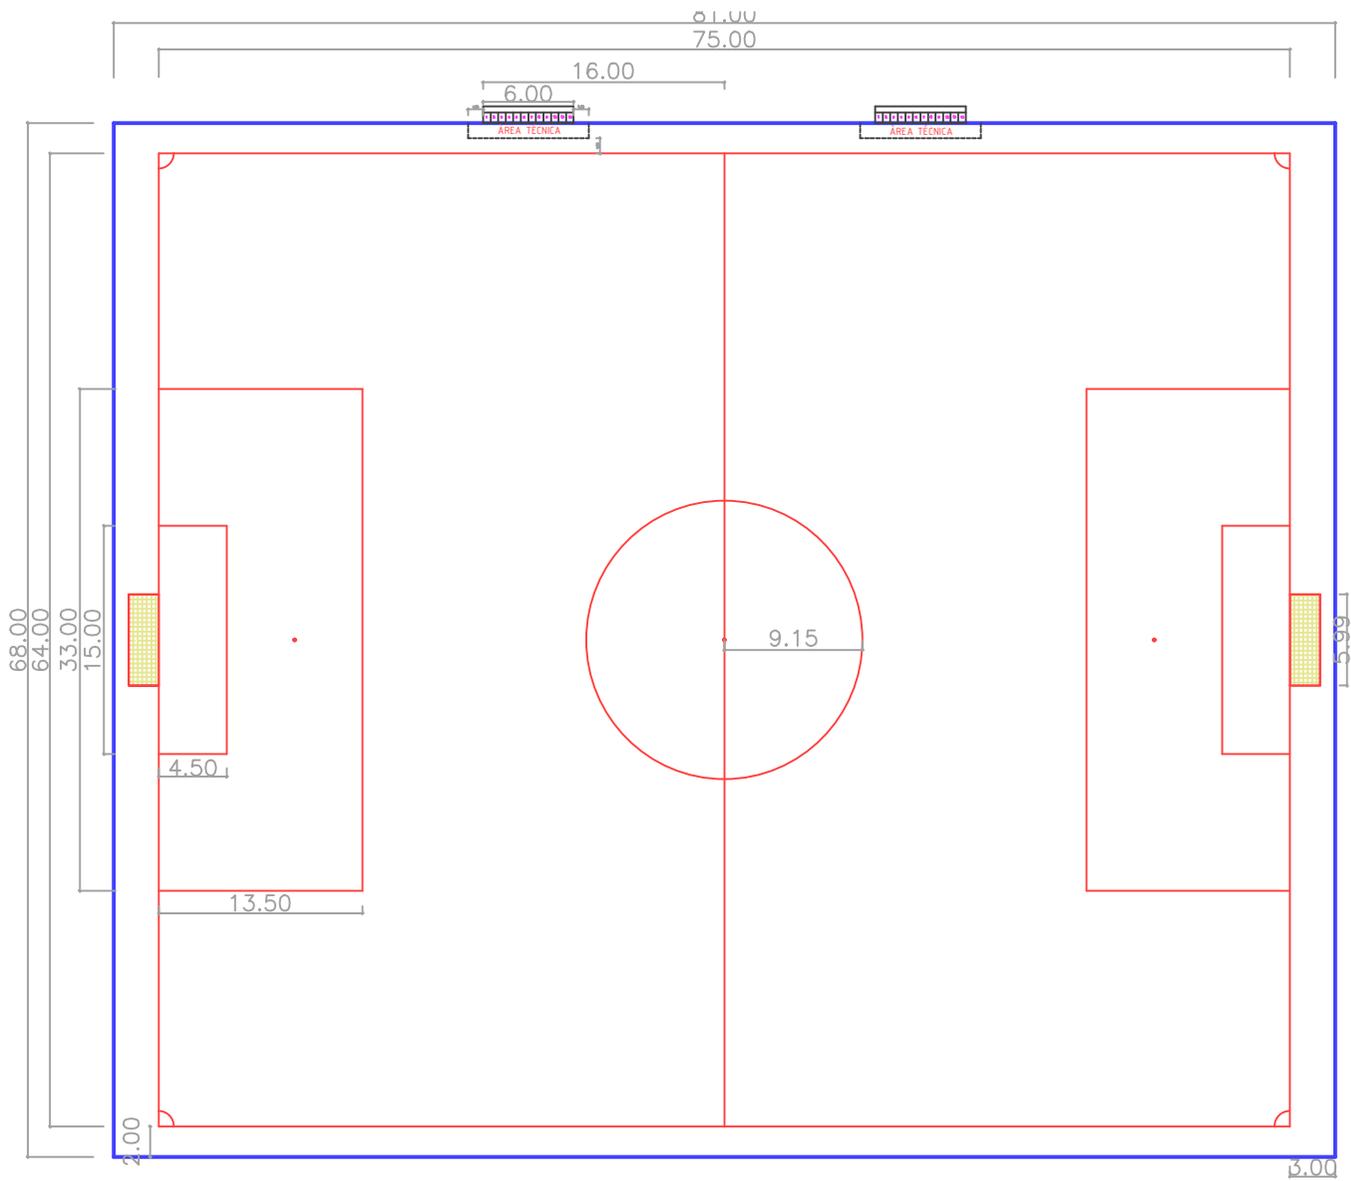


**LEGENDA:**

- ZONA DE SEGURANÇA (3.00m LINHA DE BALIZA E 2.00m LINHA LATERAL)
  - - - CAMPO DE FUTEBOL DE NOVE (65/75 X 55/64m)
- A DIFERENÇA MINIMA ENTRE O COMPRIMENTO DO CAMPO E A LARGURA É DE 5m

Conselho Técnico da Associação de Futebol de Braga	
2	
PLANTAS DOS CAMPOS DE FUTEBOL DE NOVE	
Escala 1:500	

— ZONA DE SEGURANÇA (3.00m LINHA DE BALIZA E 2.00m LINHA LATERAL)  
 — CAMPO DE FUTEBOL DE ONZE (106/100 X 68/64m)

— CAMPO DE FUTEBOL DE SETE (65/45 X 55/35)  
 — CAMPO DE FUTEBOL DE NOVE (65/75 X 55/64m)

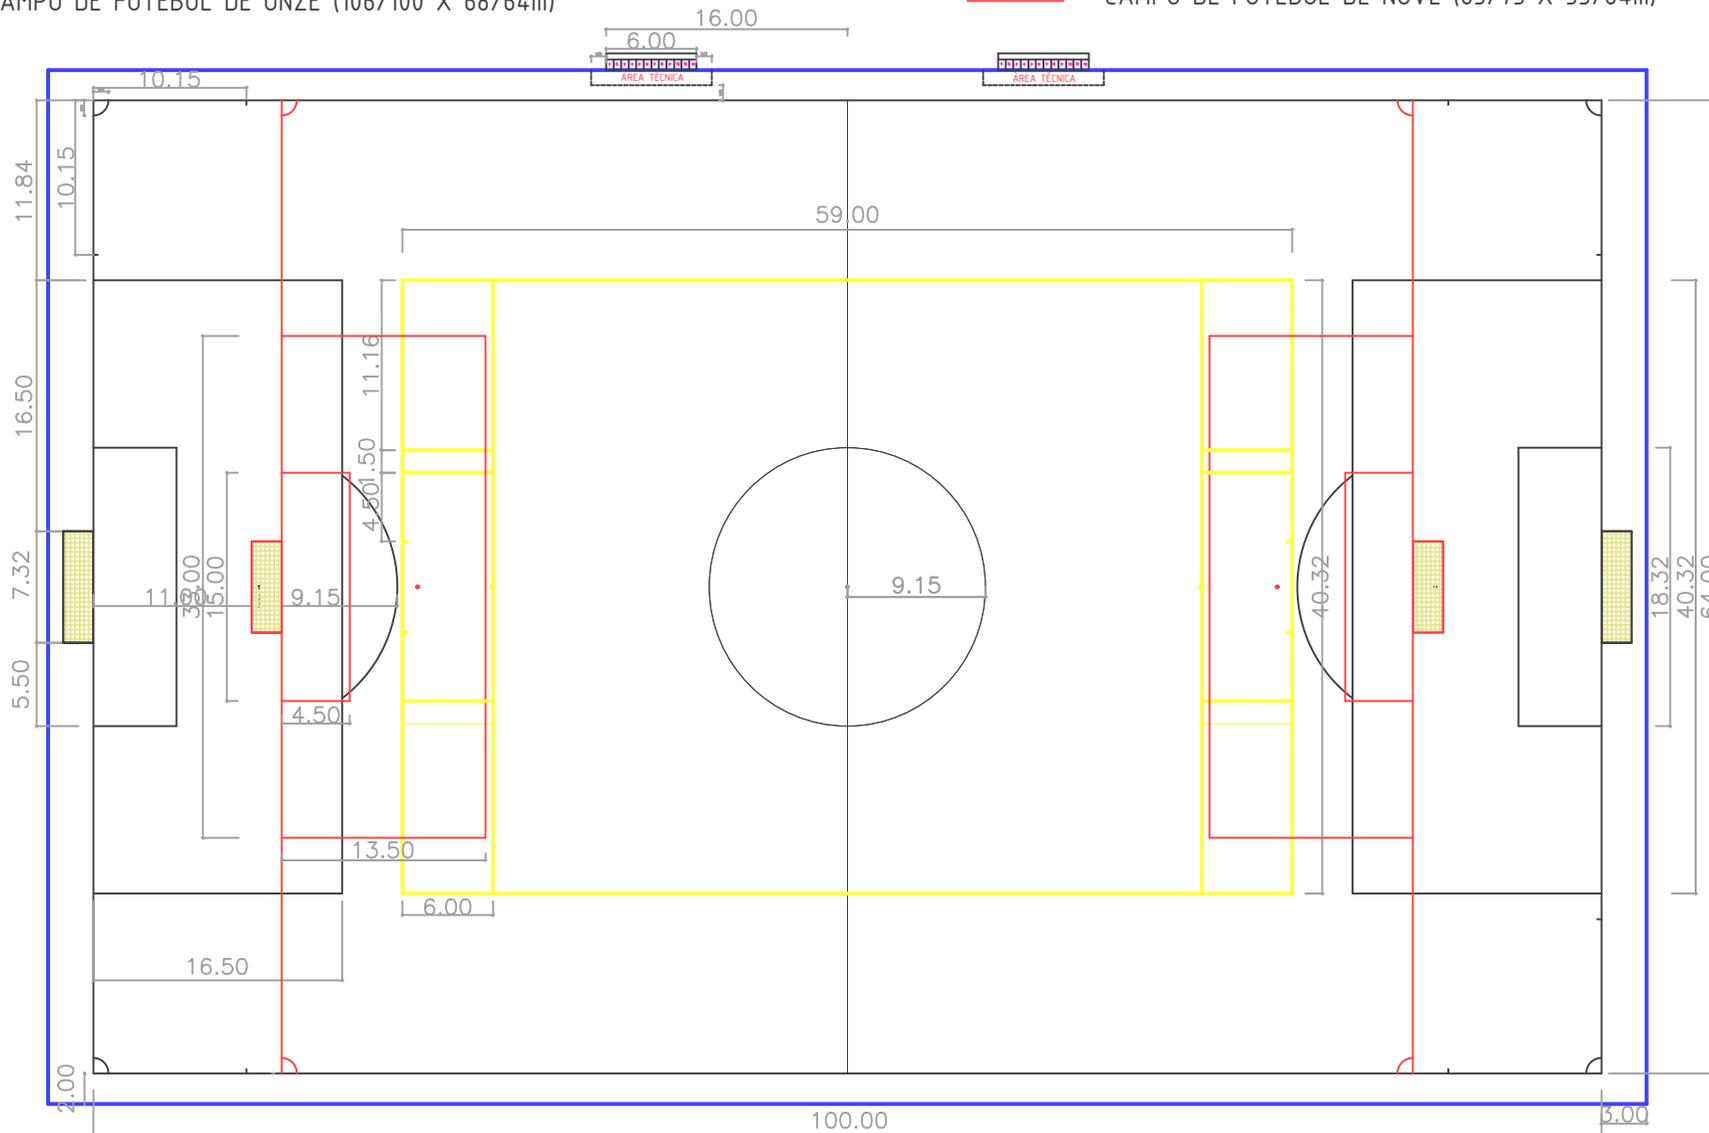

NOS CAMPOS DE FUTEBOL DE SETE A DIFERENÇA MÍNIMA ENTRE O COMPRIMENTO E A LARGURA É DE 10.00m

NOS CAMPOS DE FUTEBOL DE NOVE A DIFERENÇA MÍNIMA ENTRE O COMPRIMENTO E A LARGURA É DE 5.00m

CAMPOS DE FUTEBOL DE ONZE

MEDIDAS MÍNIMAS 90.00m x 45.00m

MEDIDAS MÍNIMAS PRÓ NACIONAL 100.00m x 60.00m

MEDIDAS MÍNIMAS NACIONAIS 100.00m x 64.00m


Conselho Técnico da Associação de Futebol de Braga

4

PLANTAS DOS CAMPOS DE FUTEBOL DE SETE, NOVE E ONZE

Escala 1:500

- ZONA DE SEGURANÇA (3.00m LINHA DE BALIZA E 2.00m LINHA LATERAL)
- CAMPO DE FUTEBOL DE ONZE (106/100 X 68/64m)
- CAMPO DE FUTEBOL DE NOVE (65/75 X 55/64m)

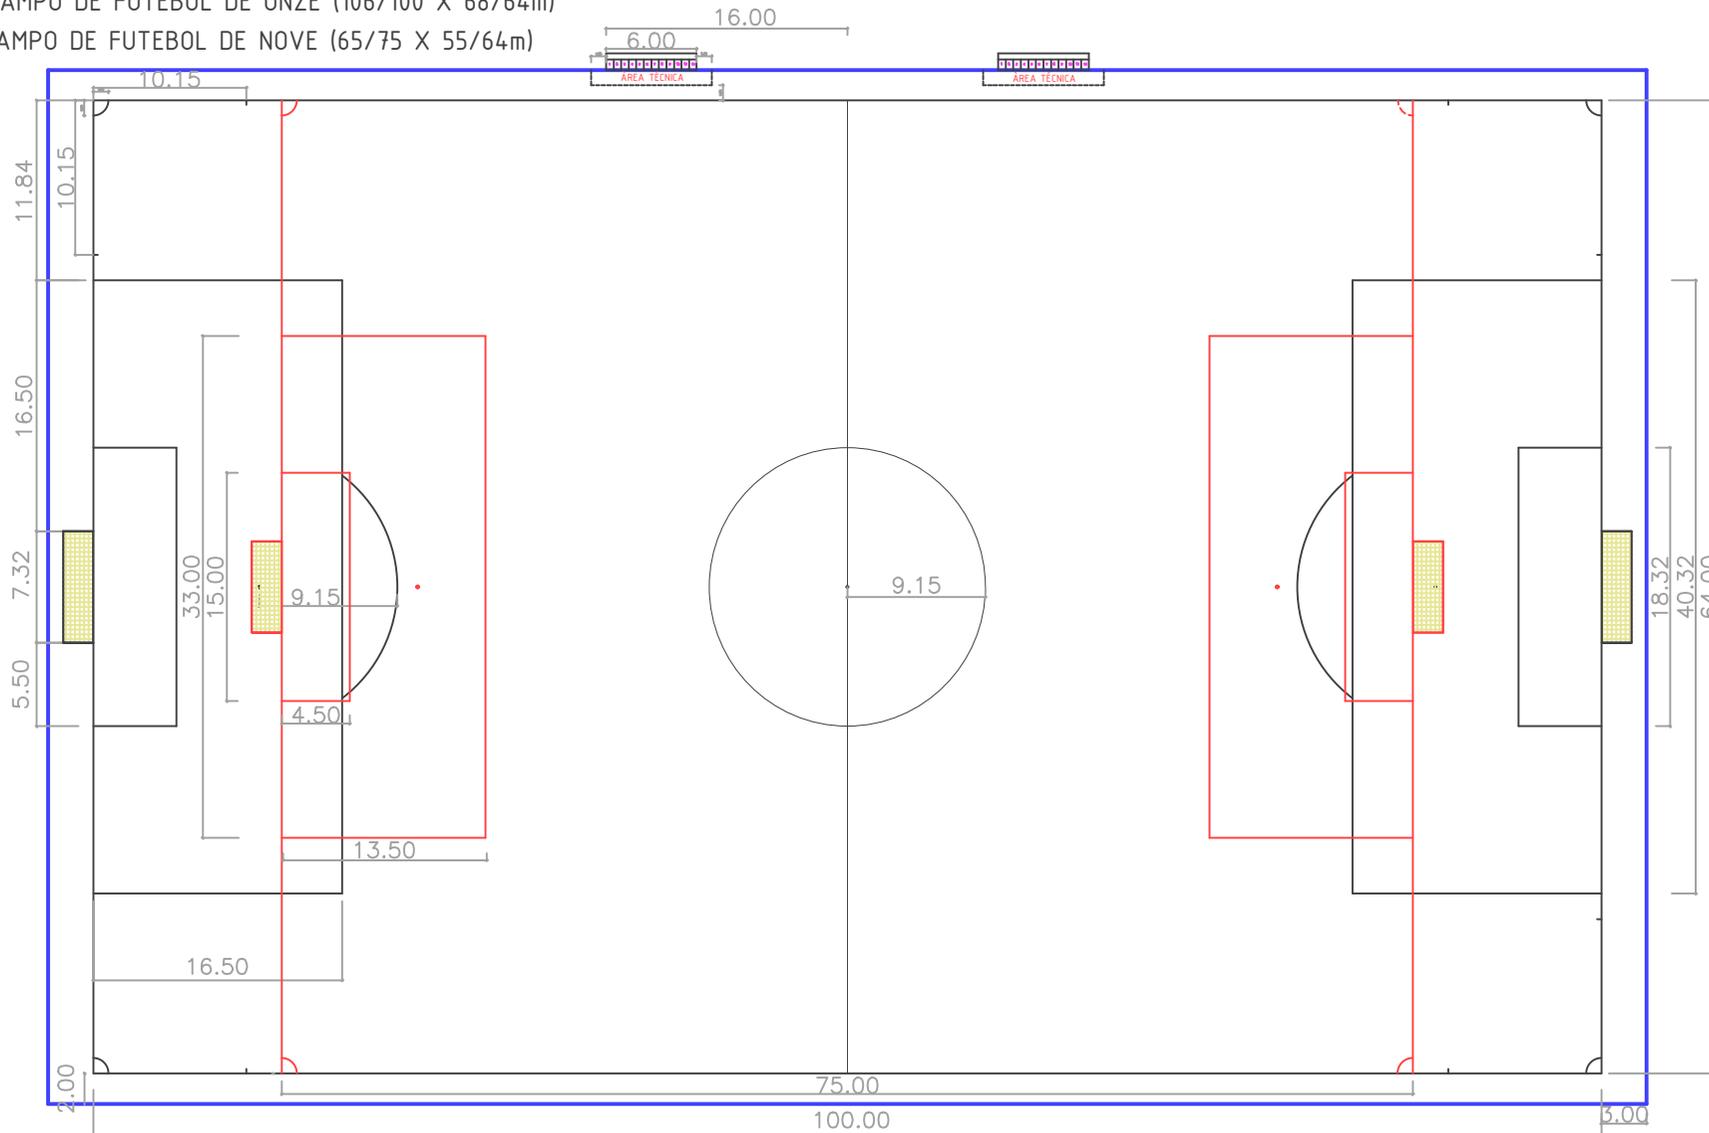

NOS CAMPOS DE FUTEBOL DE NOVE A DIFERENÇA MÍNIMA ENTRE O COMPRIMENTO E A LARGURA É DE 5.00m

CAMPOS DE FUTEBOL DE ONZE

MEDIDAS MÍNIMAS 90.00m x 45.00m

MEDIDAS MÍNIMAS PRÓ NACIONAL 100.00m x 60.00m

MEDIDAS MÍNIMAS NACIONAIS 100.00m x 64.00m

Conselho Técnico da Associação de Futebol de Braga	
	6
PLANTAS DOS CAMPOS DE FUTEBOL DE ONZE	Escala 1:500