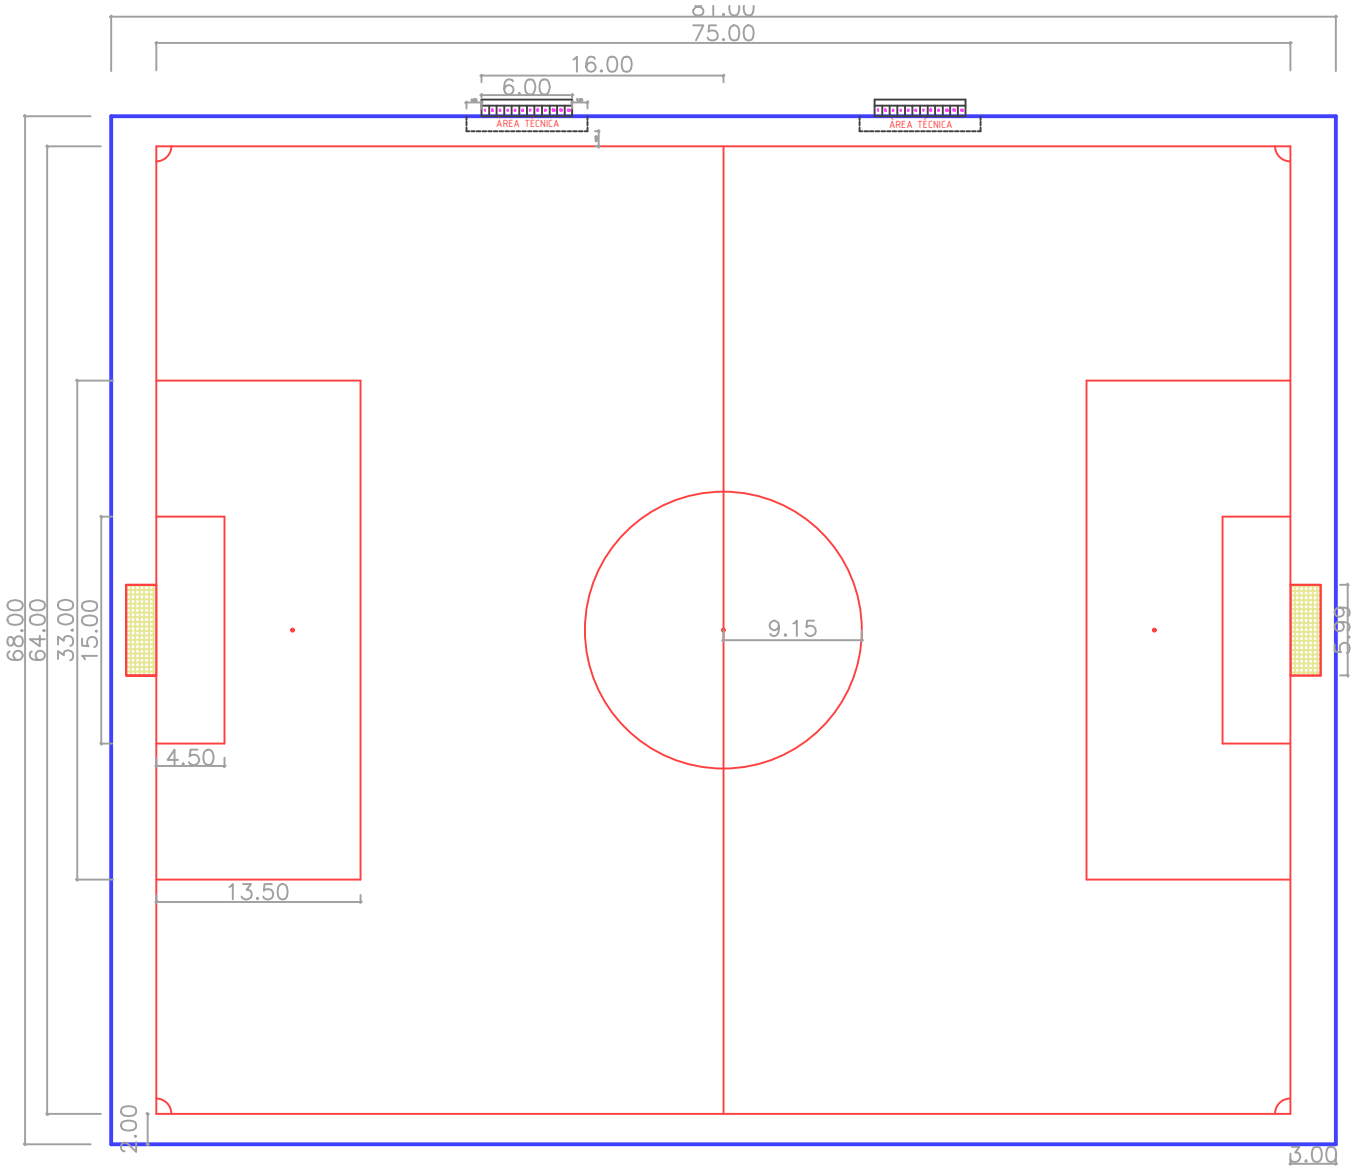

LEGENDA:

ZONA DE SEGURANÇA (3.00m LINHA DE BALIZA E 2.00m LINHA LATERAL)

CAMPO DE FUTEBOL DE NOVE (65/75 X 55/64m)

A DIFERENÇA MINIMA ENTRE O COMPRIMENTO DO CAMPO E A LARGURA É DE 5m

Conselho Técnico da Associação de Futebol de Braga

2

PLANTAS DOS CAMPOS DE FUTEBOL DE NOVE

Escala 1:500