


- ZONA DE SEGURANÇA (3.00m LINHA DE BALIZA E 2.00m LINHA LATERAL)
- CAMPO DE FUTEBOL DE ONZE (106/100 X 68/64m)
- CAMPO DE FUTEBOL DE NOVE (65/75 X 55/64m)

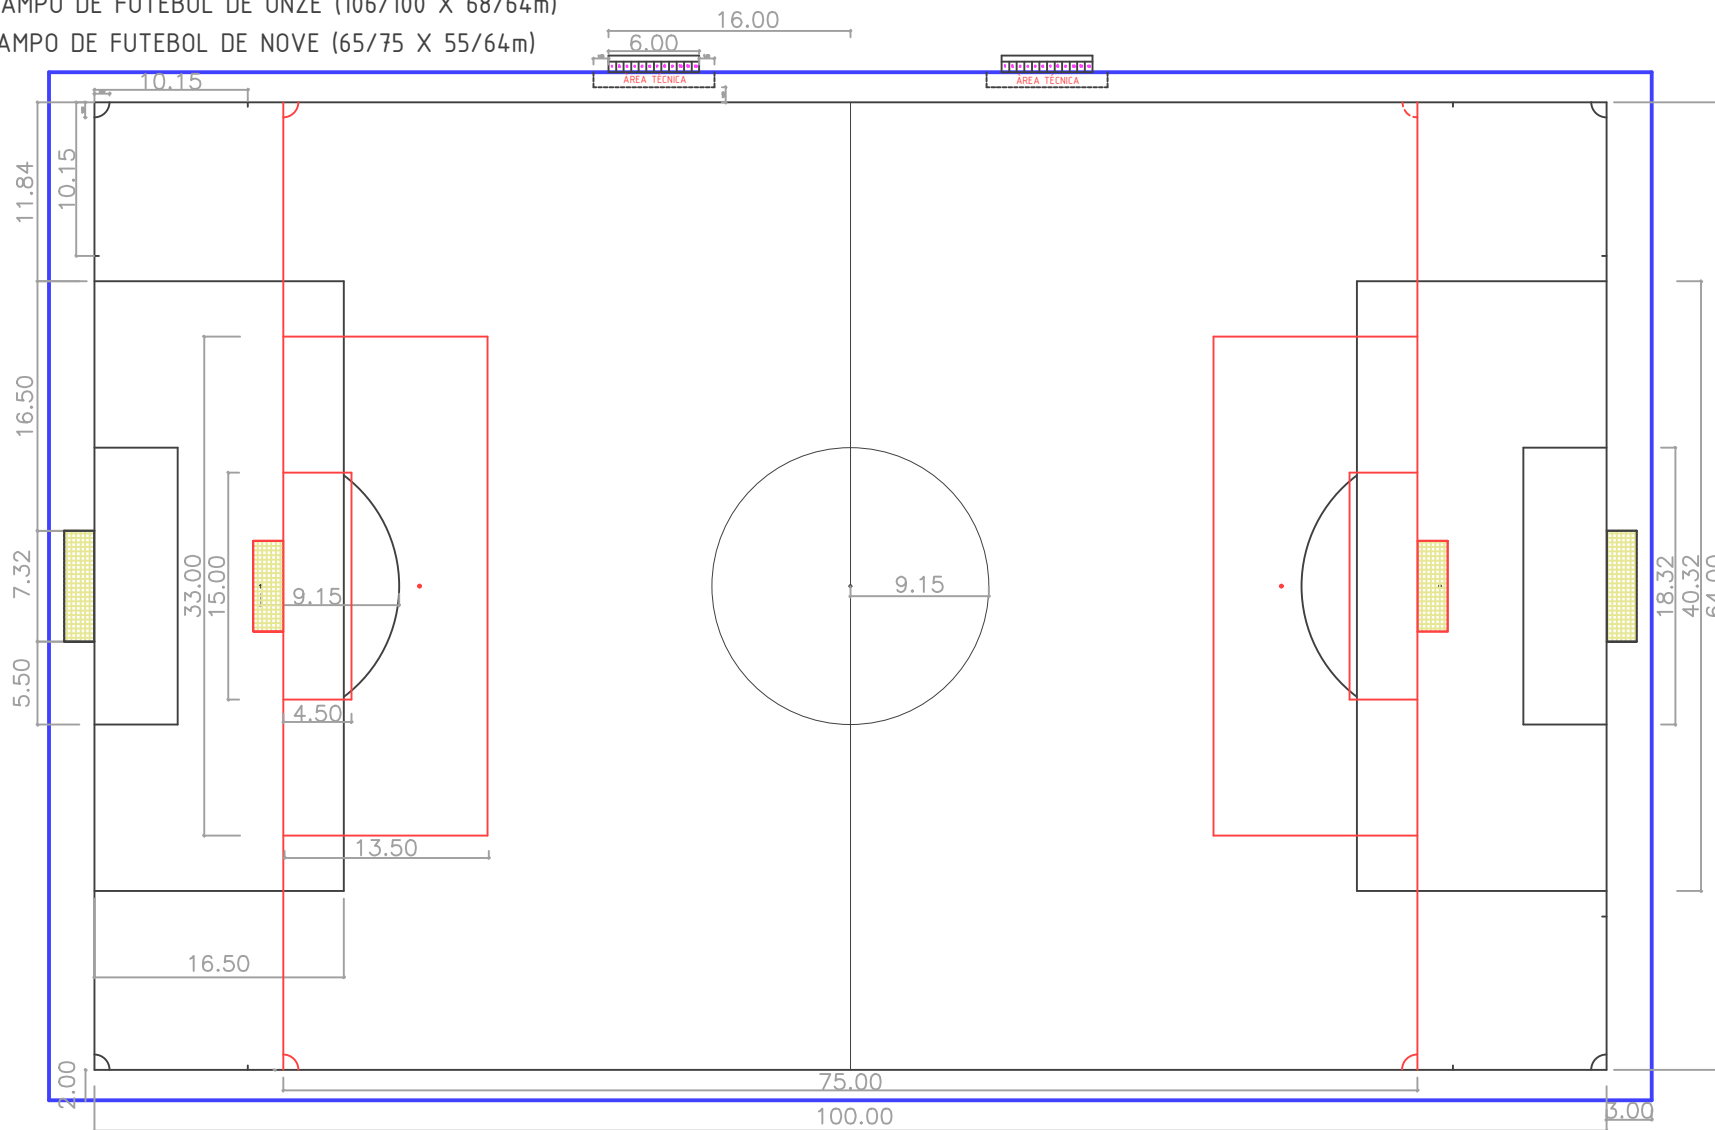

NOS CAMPOS DE FUTEBOL DE NOVE A DIFERENÇA MINIMA ENTRE O COMPRIMENTO E A LARGURA É DE 5.00m

CAMPOS DE FUTEBOL DE ONZE

MEDIDAS MINIMAS 90.00m x 45.00m

MEDIDAS MINIMAS PRÓ NACIONAL 100.00m x 60.00m

MEDIDAS MINIMAS NACIONAIS 100.00m x 64.00m

Conselho Técnico da Associação de Futebol de Braga

6

PLANTAS DOS CAMPOS DE FUTEBOL DE ONZE

Escala 1:500